

Zone 1



Zone 2



Décision favorable de la
Commune de Bovernier

le 17.07.2025



Homologué par le Conseil d'Etat
En séance du - 4 FEV. 2026
Droit de sceau: 700.-

L'atteste:
La Chancelière d'Etat



Zone 3



GAME


GAME ARCHITECTES 027 722 89 00
RUE DU COLLÈGE 1 INFO@GAME-VS.CH
1920 MARTIGNY GAME-VS.CH

128 - BOVERNIER
Inventaire patrimoine
Commune de Bovernier

RELEVES
périmètre d'intervention
échelle 1:10'000
date 22.08.25 /gb



n°
128.01

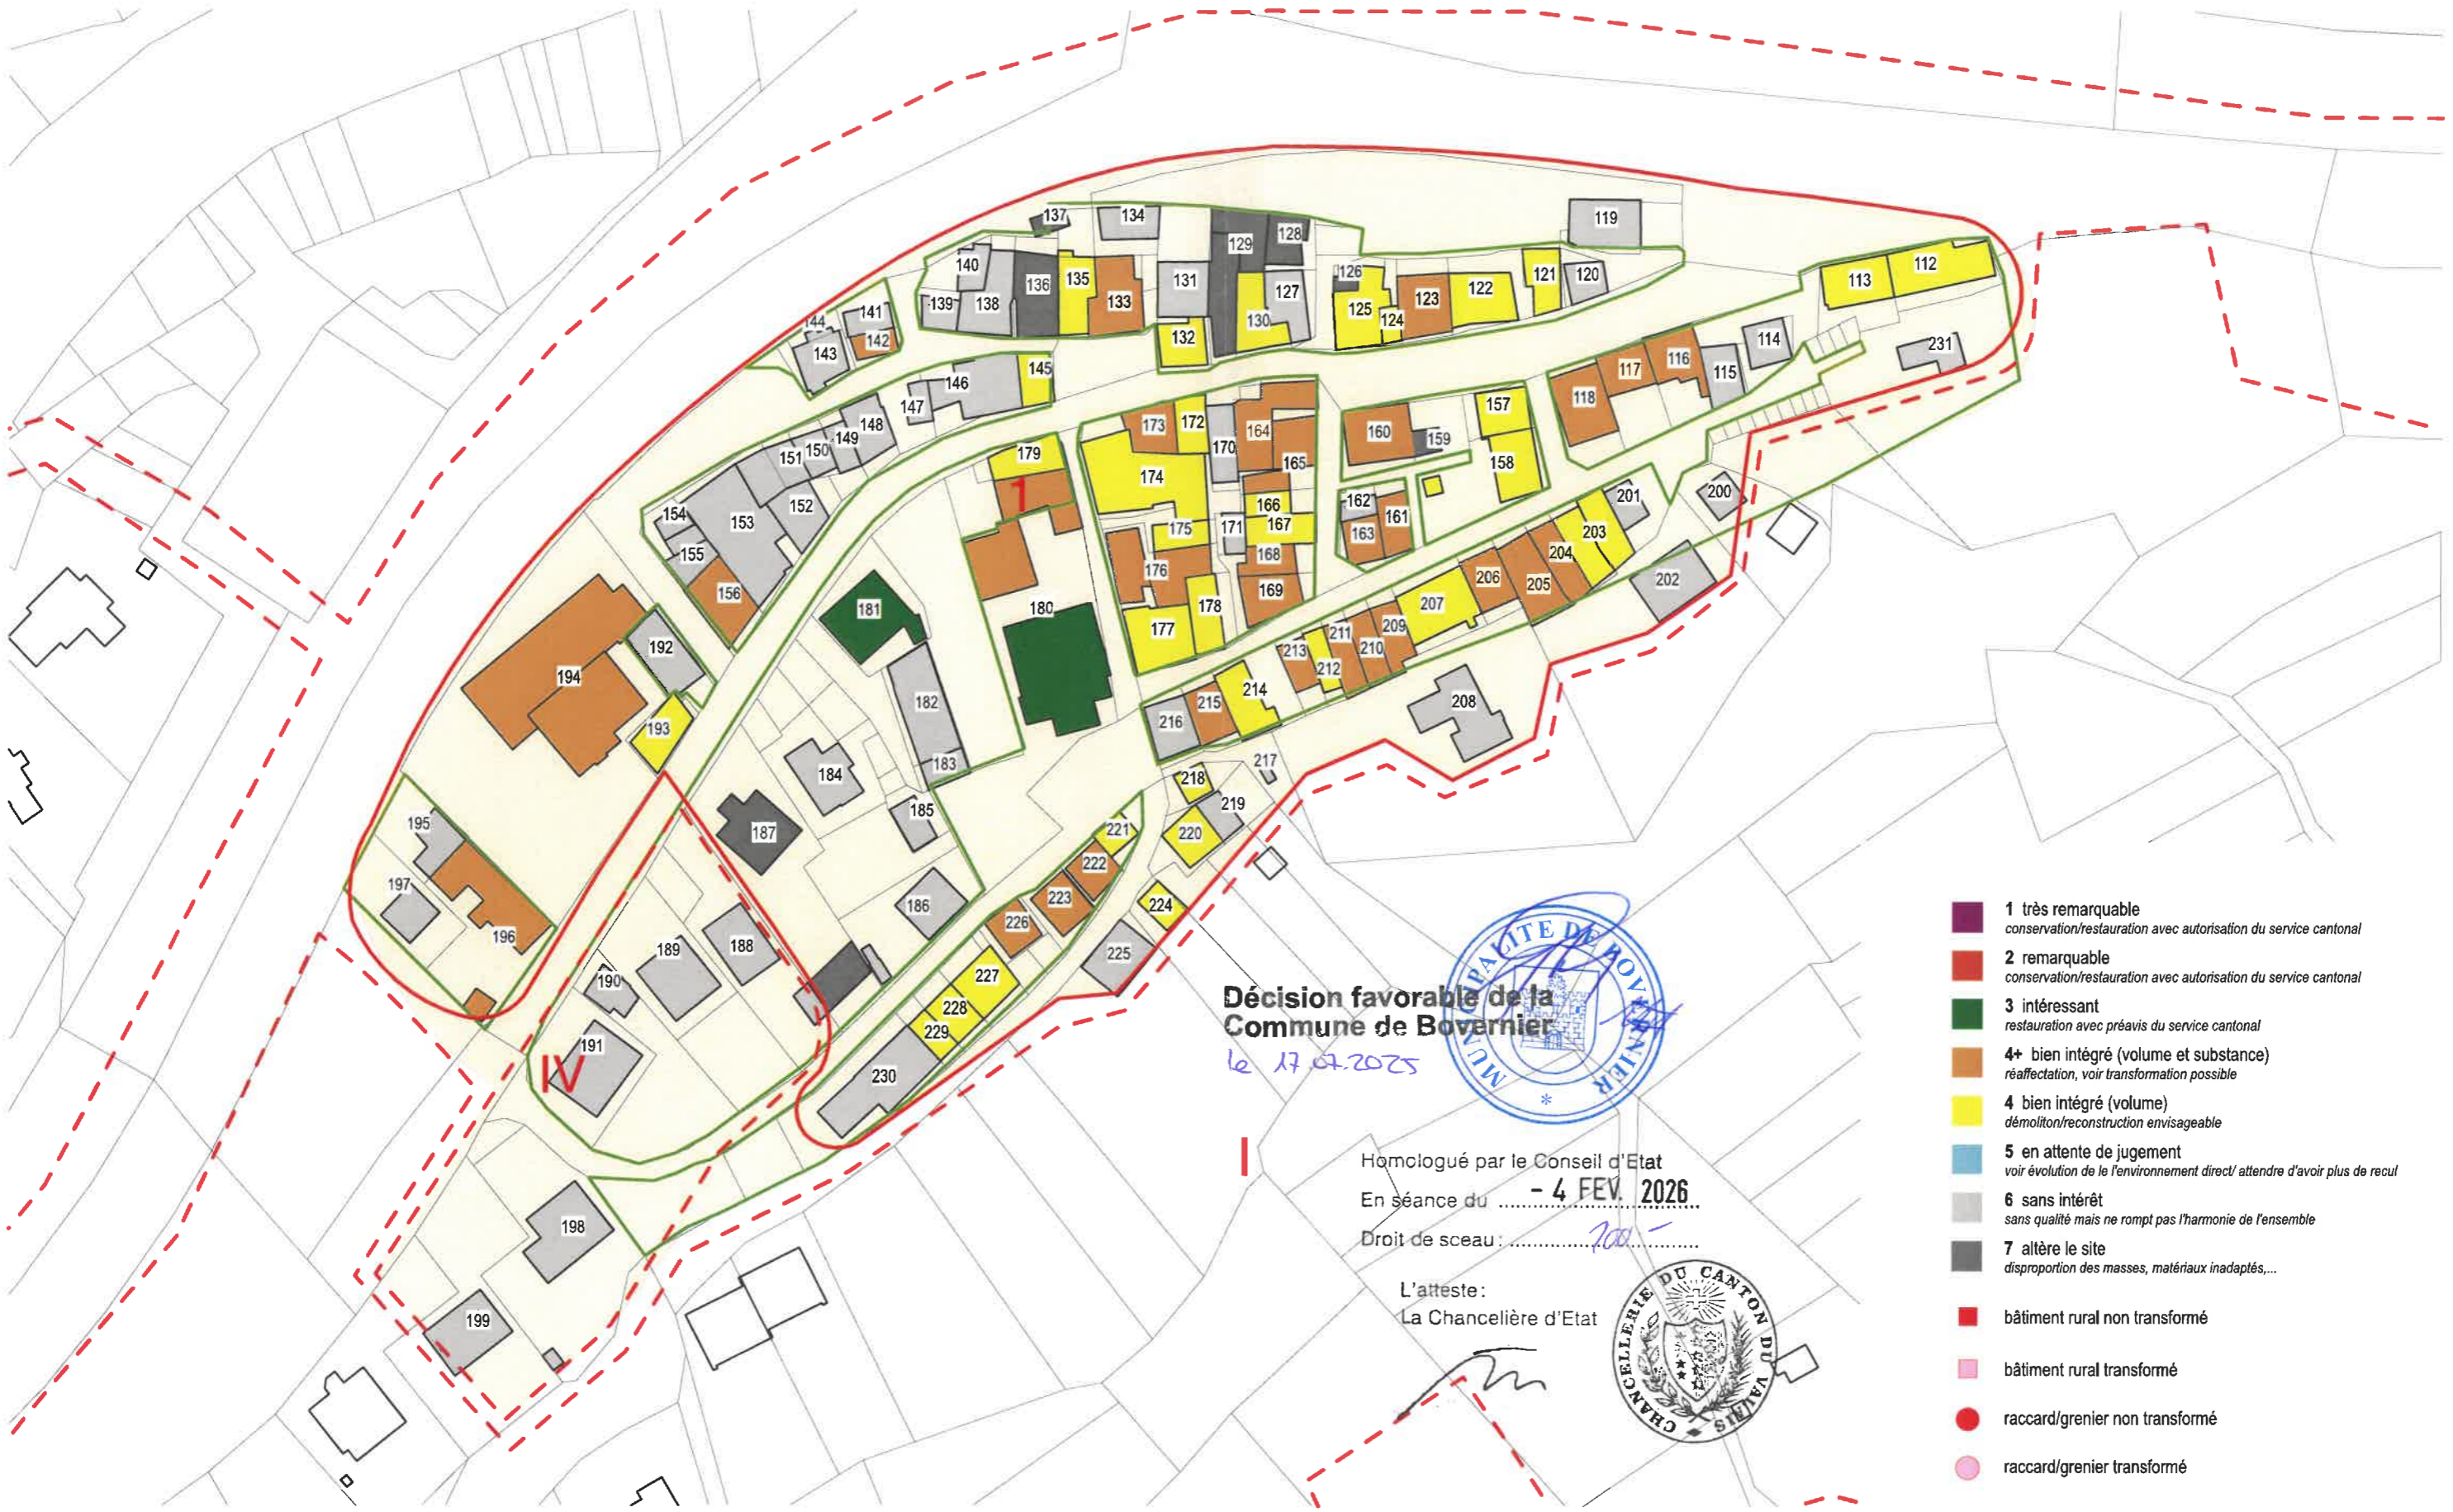

**Décision favorable de la
Commune de Bovernier**

le 17.07.2025



Homologué par le Conseil d'Etat
En séance du - 4 FEV. 2026
Droit de sceau :

L'atteste:
La Chancelière d'Etat



- 1 très remarquable
conservation/restauration avec autorisation du service cantonal
- 2 remarquable
conservation/restauration avec autorisation du service cantonal
- 3 intéressant
restauration avec préavis du service cantonal
- 4+ bien intégré (volume et substance)
réaffectation, voir transformation possible
- 4 bien intégré (volume)
démolition/reconstruction envisageable
- 5 en attente de jugement
voir évolution de le l'environnement direct/ attendre d'avoir plus de recul
- 6 sans intérêt
sans qualité mais ne rompt pas l'harmonie de l'ensemble
- 7 altère le site
disproportion des masses, matériaux inadaptés,...
- bâtiment rural non transformé
- bâtiment rural transformé
- raccard/grenier non transformé
- raccard/grenier transformé



GAME ARCHITECTES 027 722 89 00
RUE DU COLLÈGE 1 INFO@GAME-VS.CH
1920 MARTIGNY GAME-VS.CH

128 - BOVERNIER
Inventaire patrimoine
Commune de Bovernier

RELEVES
zoom bovernier
échelle 1:1000
date 13.01.26 /gb

n°
128.04

Décision favorable de la
Commune de Bovernier

le 17.07.2025



Homologué par le Conseil d'Etat

En séance du - 4 FEV. 2026

Droit de sceau: 200.-

L'atteste:
La Chancelière d'Etat



- 1 très remarquable
conservation/restauration avec autorisation du service cantonal
- 2 remarquable
conservation/restauration avec autorisation du service cantonal
- 3 intéressant
restauration avec préavis du service cantonal
- 4+ bien intégré (volume et substance)
réaffectation, voir transformation possible
- 4 bien intégré (volume)
démolition/reconstruction envisageable
- 5 en attente de jugement
voir évolution de l'environnement direct/ attendre d'avoir plus de recul
- 6 sans intérêt
sans qualité mais ne rompt pas l'harmonie de l'ensemble
- 7 altère le site
disproportion des masses, matériaux inadaptés,...
- bâtiment rural non transformé
- bâtiment rural transformé
- raccard/grenier non transformé
- raccard/grenier transformé




GAME ARCHITECTES 027 722 89 00
RUE DU COLLÈGE 1 INFO@GAME-VS.CH
1920 MARTIGNY GAME-VS.CH

128 - BOVERNIER
Inventaire patrimoine
Commune de Bovernier

RELEVES
zoom valettes
échelle 1:1000
date 13.01.26 /gb



n°
128.05

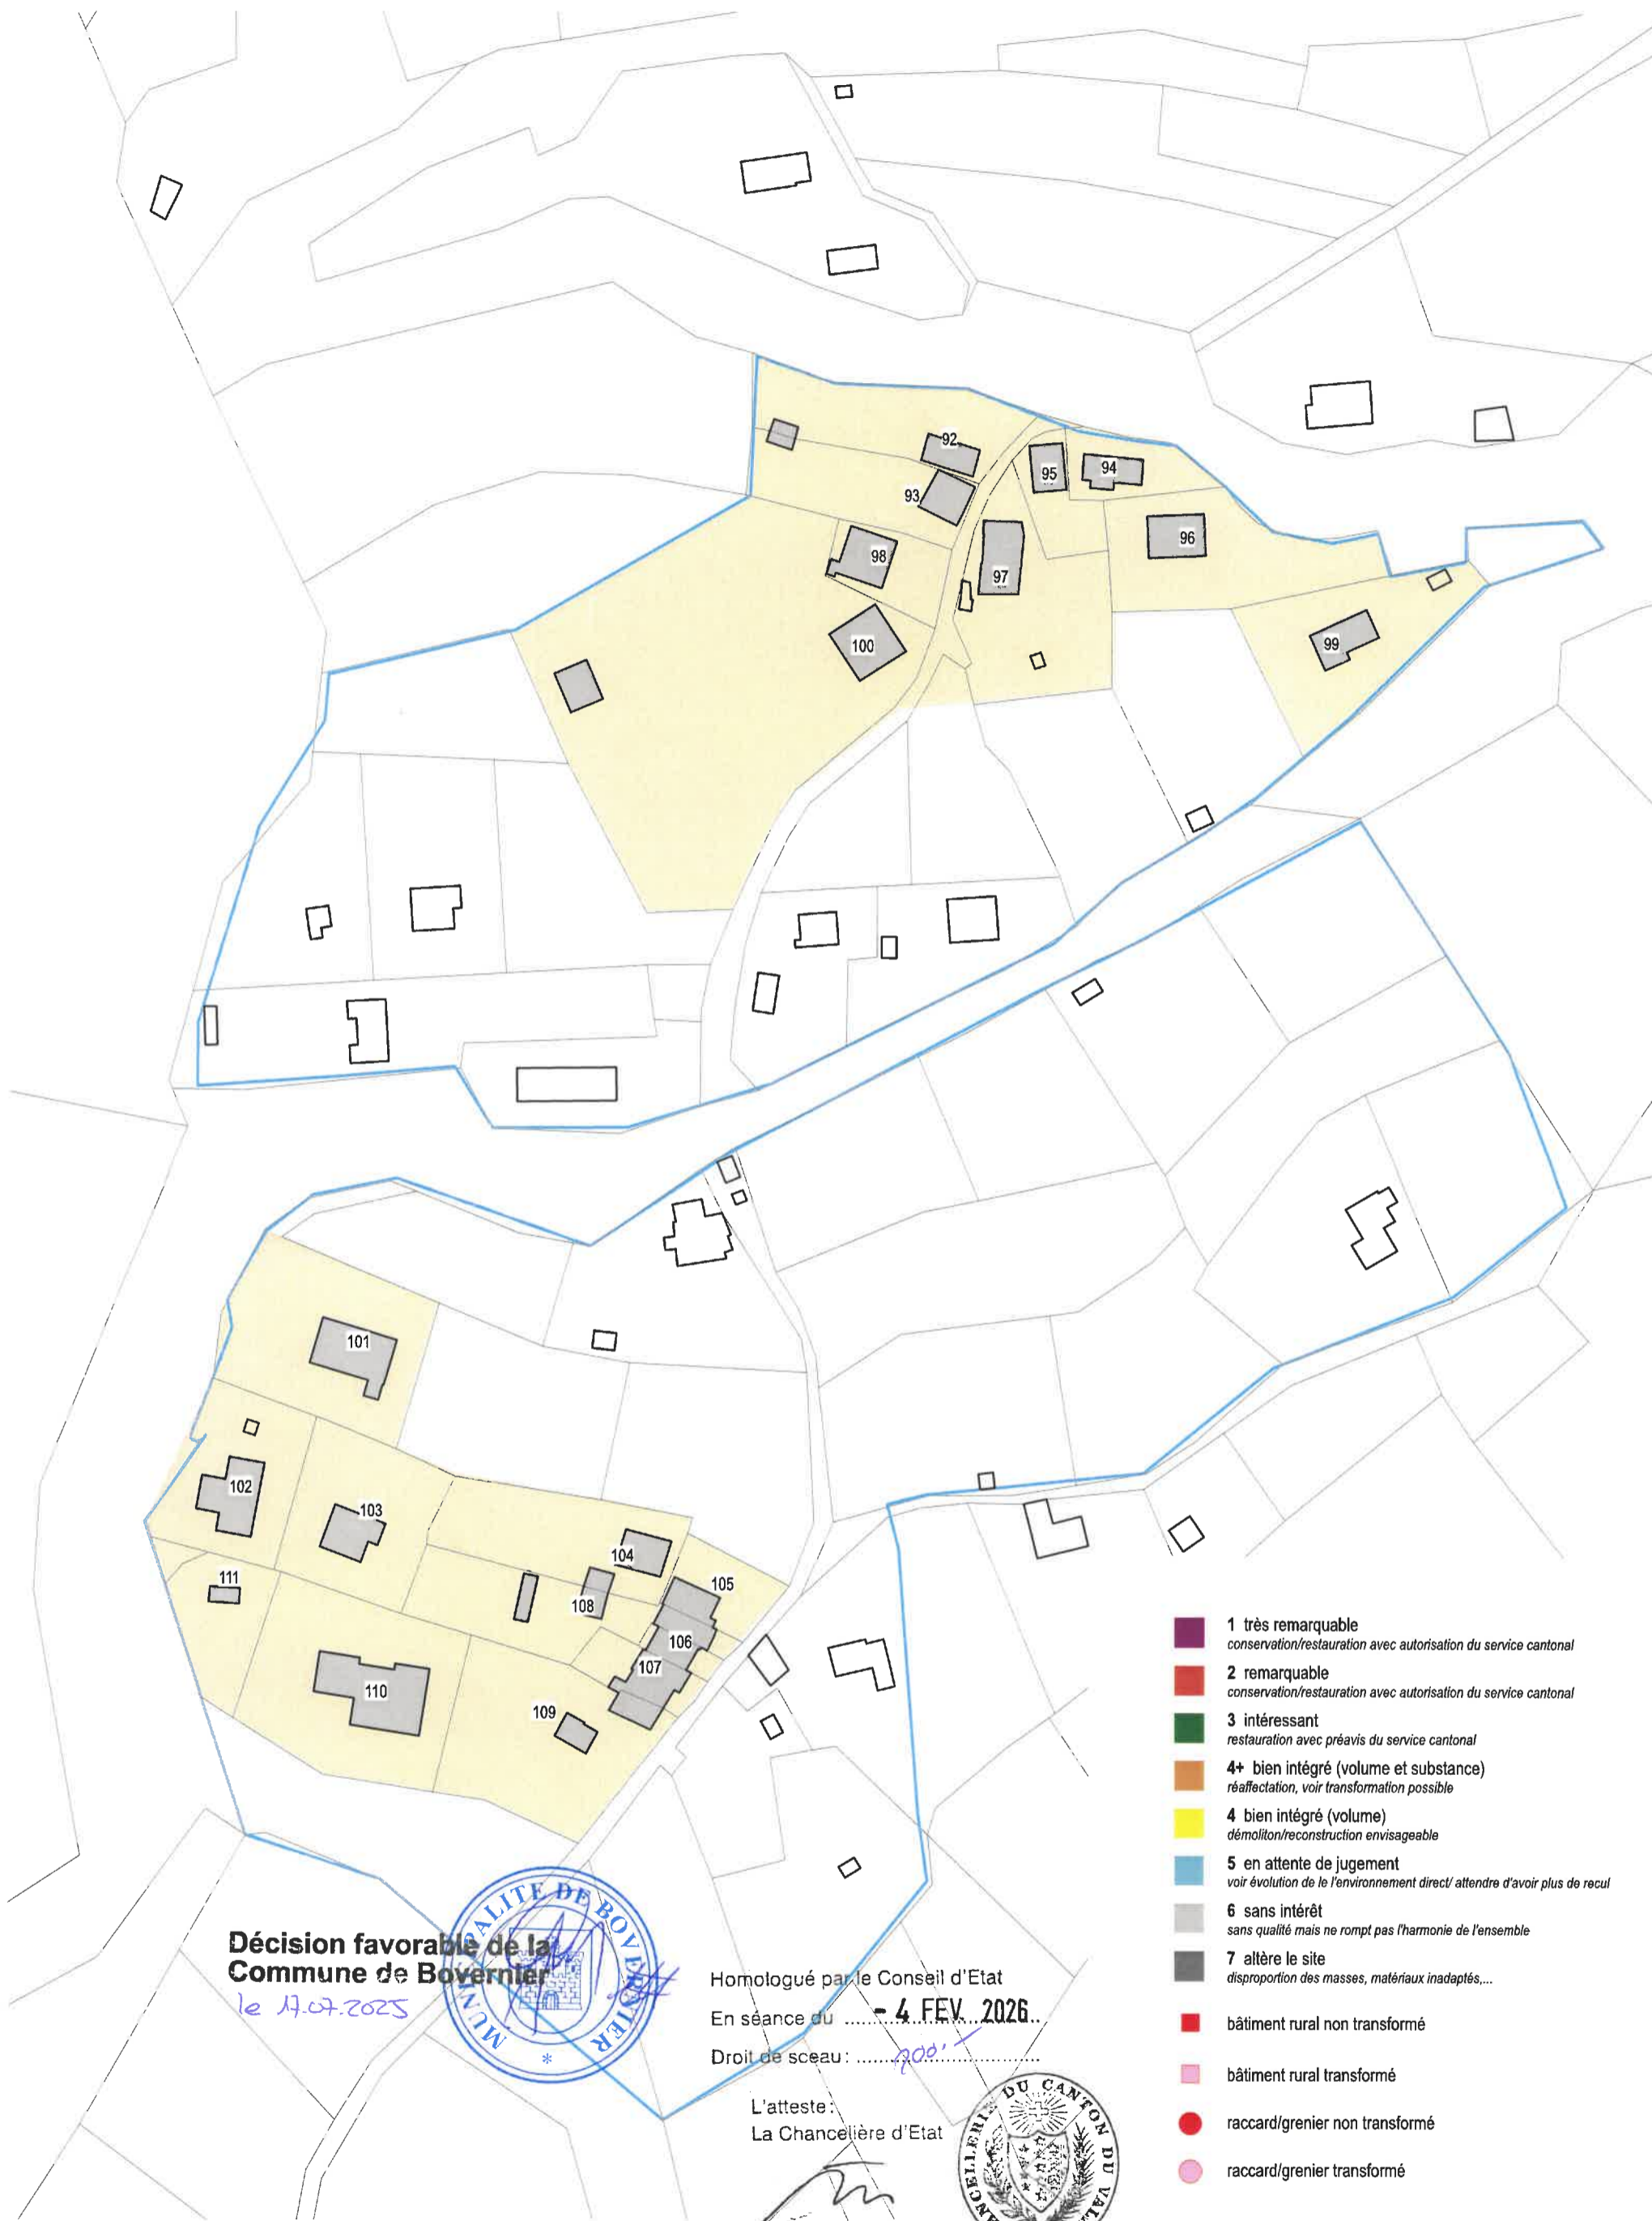

- 1 très remarquable
conservation/restauration avec autorisation du service cantonal
- 2 remarquable
conservation/restauration avec autorisation du service cantonal
- 3 intéressant
restauration avec préavis du service cantonal
- 4+ bien intégré (volume et substance)
réaffectation, voir transformation possible
- 4 bien intégré (volume)
démolition/reconstruction envisageable
- 5 en attente de jugement
voir évolution de le l'environnement direct/ attendre d'avoir plus de recul
- 6 sans intérêt
sans qualité mais ne rompt pas l'harmonie de l'ensemble
- 7 altère le site
disproportion des masses, matériaux inadaptés,...
- bâtiment rural non transformé
- bâtiment rural transformé
- raccard/grenier non transformé
- raccard/grenier transformé

**Décision favorable de la
Commune de Bovernier**
le 17.07.2025



Homologué par le Conseil d'Etat
En séance du **4 FEV. 2026**

L'atteste:
La Chancelière d'Etat



GAME ARCHITECTES 027 722 89 00
RUE DU COLLÈGE 1 INFO@GAME-VS.CH
1920 MARTIGNY GAME-VS.CH

128 - BOVERNIER
Inventaire patrimoine
Commune de Bovernier

RELEVES
zoom valettes 2
échelle 1:1000
date 13.01.26 /gb

n°
128.06